


PLANO DE ZONIFICACIÓN

CODIGO URBANO
9 DE JULIO - EL PROVINCIAL

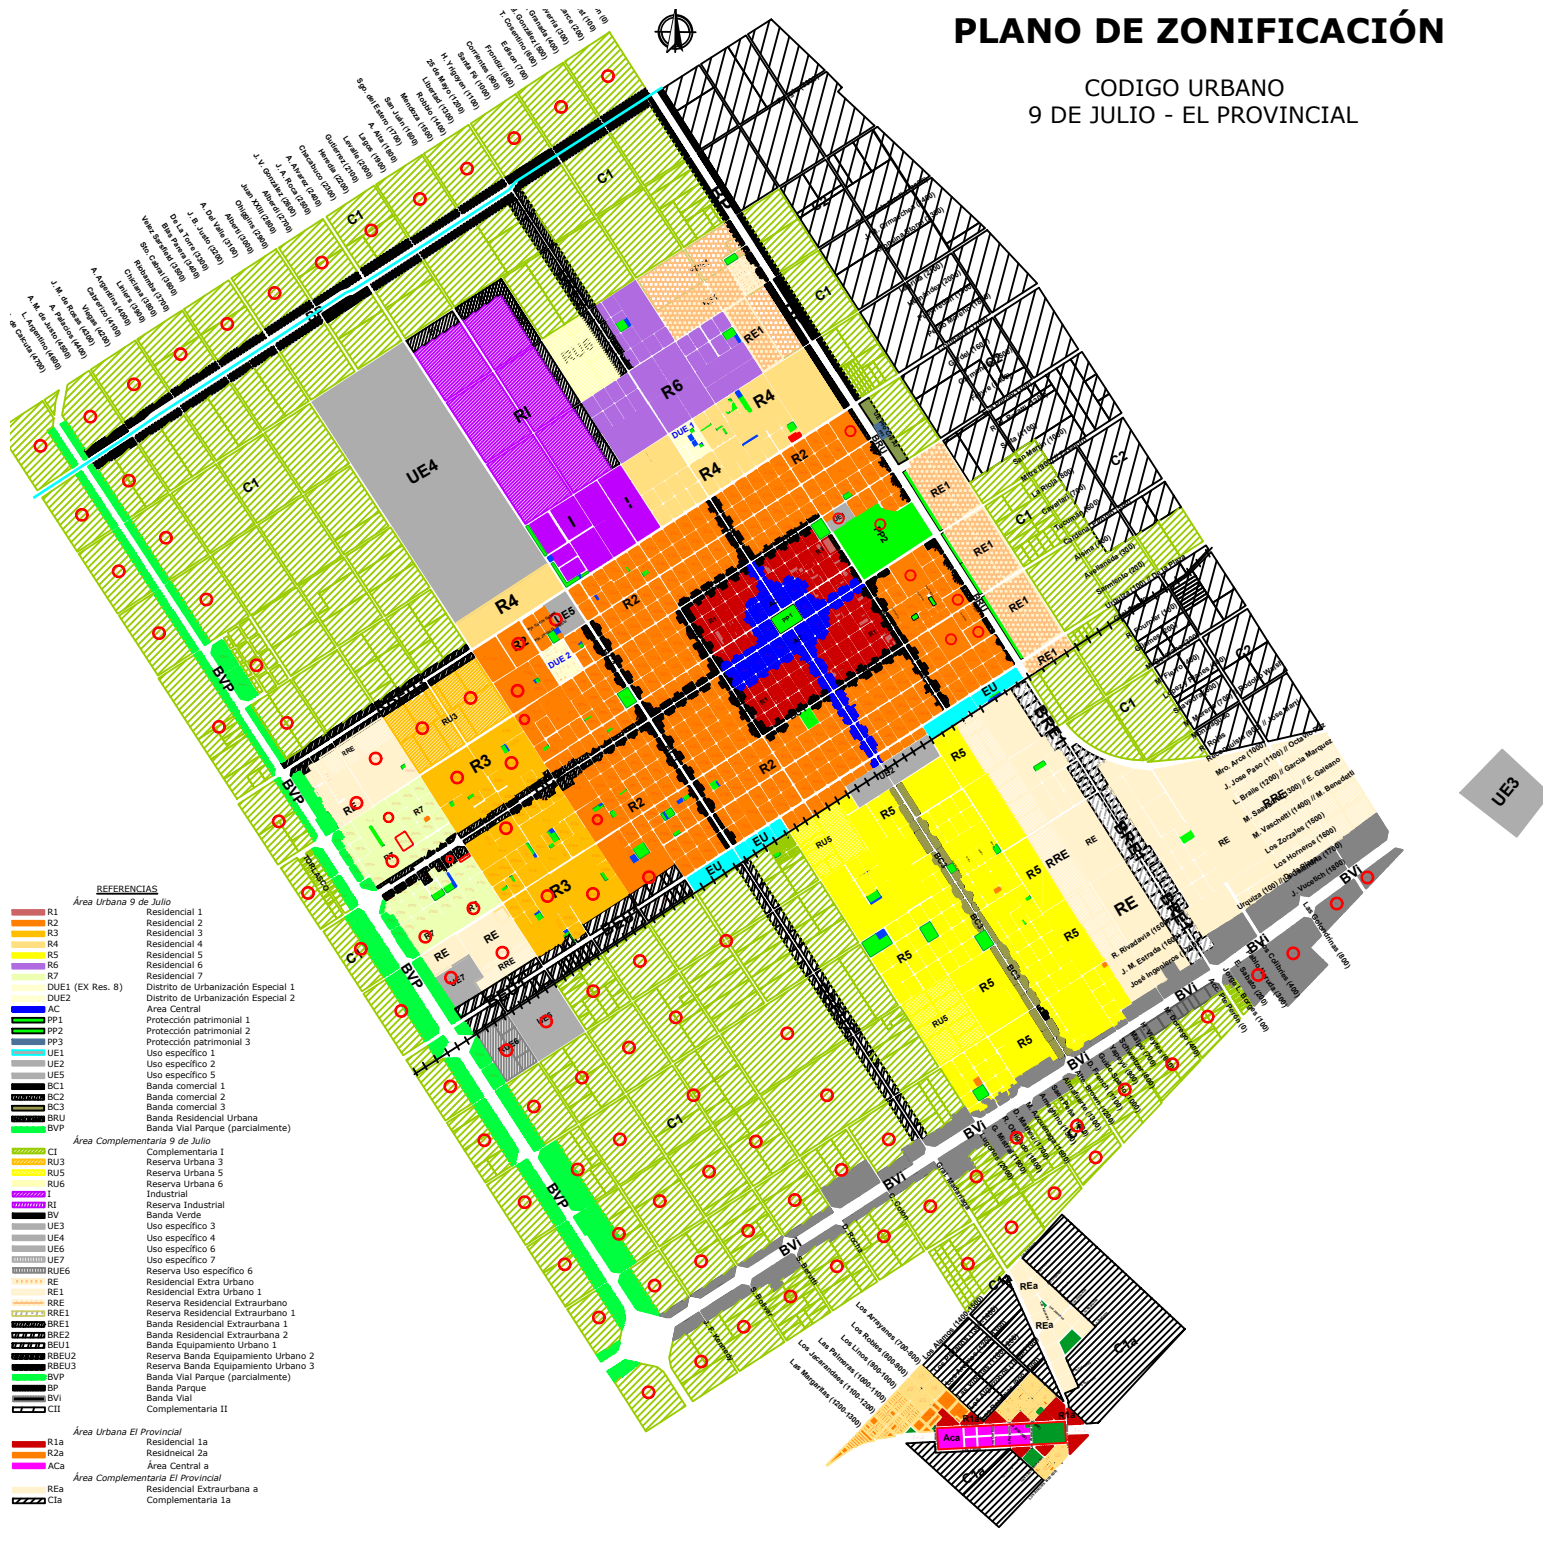

- REFERENCIAS**
- Área Urbana 9 de Julio
 - R1 Residencial 1
 - R2 Residencial 2
 - R3 Residencial 3
 - R4 Residencial 4
 - R5 Residencial 5
 - R6 Residencial 6
 - R7 Residencial 7
 - DUE1 (EX Res. 8) Distrito de Urbanización Especial 1
 - DUE2 Distrito de Urbanización Especial 2
 - AC Área Central
 - PP1 Protección patrimonial 1
 - PP2 Protección patrimonial 2
 - PP3 Protección patrimonial 3
 - UE1 Uso específico 1
 - UE2 Uso específico 2
 - UE5 Uso específico 5
 - BC1 Banda comercial 1
 - BC2 Banda comercial 2
 - BC3 Banda comercial 3
 - BRU Banda Residencial Urbana
 - BVP Banda Vial Parque (parcialmente)
 - Área Complementaria 9 de Julio
 - CI Complementaria 1
 - RU3 Reserva Urbana 3
 - RU5 Reserva Urbana 5
 - RU6 Reserva Urbana 6
 - RI Reserva Industrial
 - BV Banda Verde
 - UE3 Uso específico 3
 - UE4 Uso específico 4
 - UE6 Uso específico 6
 - UE7 Uso específico 7
 - RU66 Reserva Uso específico 6
 - RE Residencial Extra Urbano
 - RE1 Reserva Residencial Extraurbano 1
 - RRE Reserva Residencial Extraurbano
 - RRE1 Reserva Residencial Extraurbano 1
 - BR1 Banda Residencial Extraurbana 1
 - BR2 Banda Residencial Extraurbana 2
 - BEU1 Banda Equipamiento Urbano 1
 - RBEU2 Reserva Banda Equipamiento Urbano 2
 - RBEU3 Reserva Banda Equipamiento Urbano 3
 - BVP Banda Vial Parque (parcialmente)
 - BP Banda Parque
 - BVI Banda Vial
 - CII Complementaria II
 - Área Urbana El Provincial
 - R1a Residencial 1a
 - R2a Residencial 2a
 - ACa Área Central a
 - Área Complementaria El Provincial
 - REa Residencial Extraurbana a
 - C1a Complementaria 1a